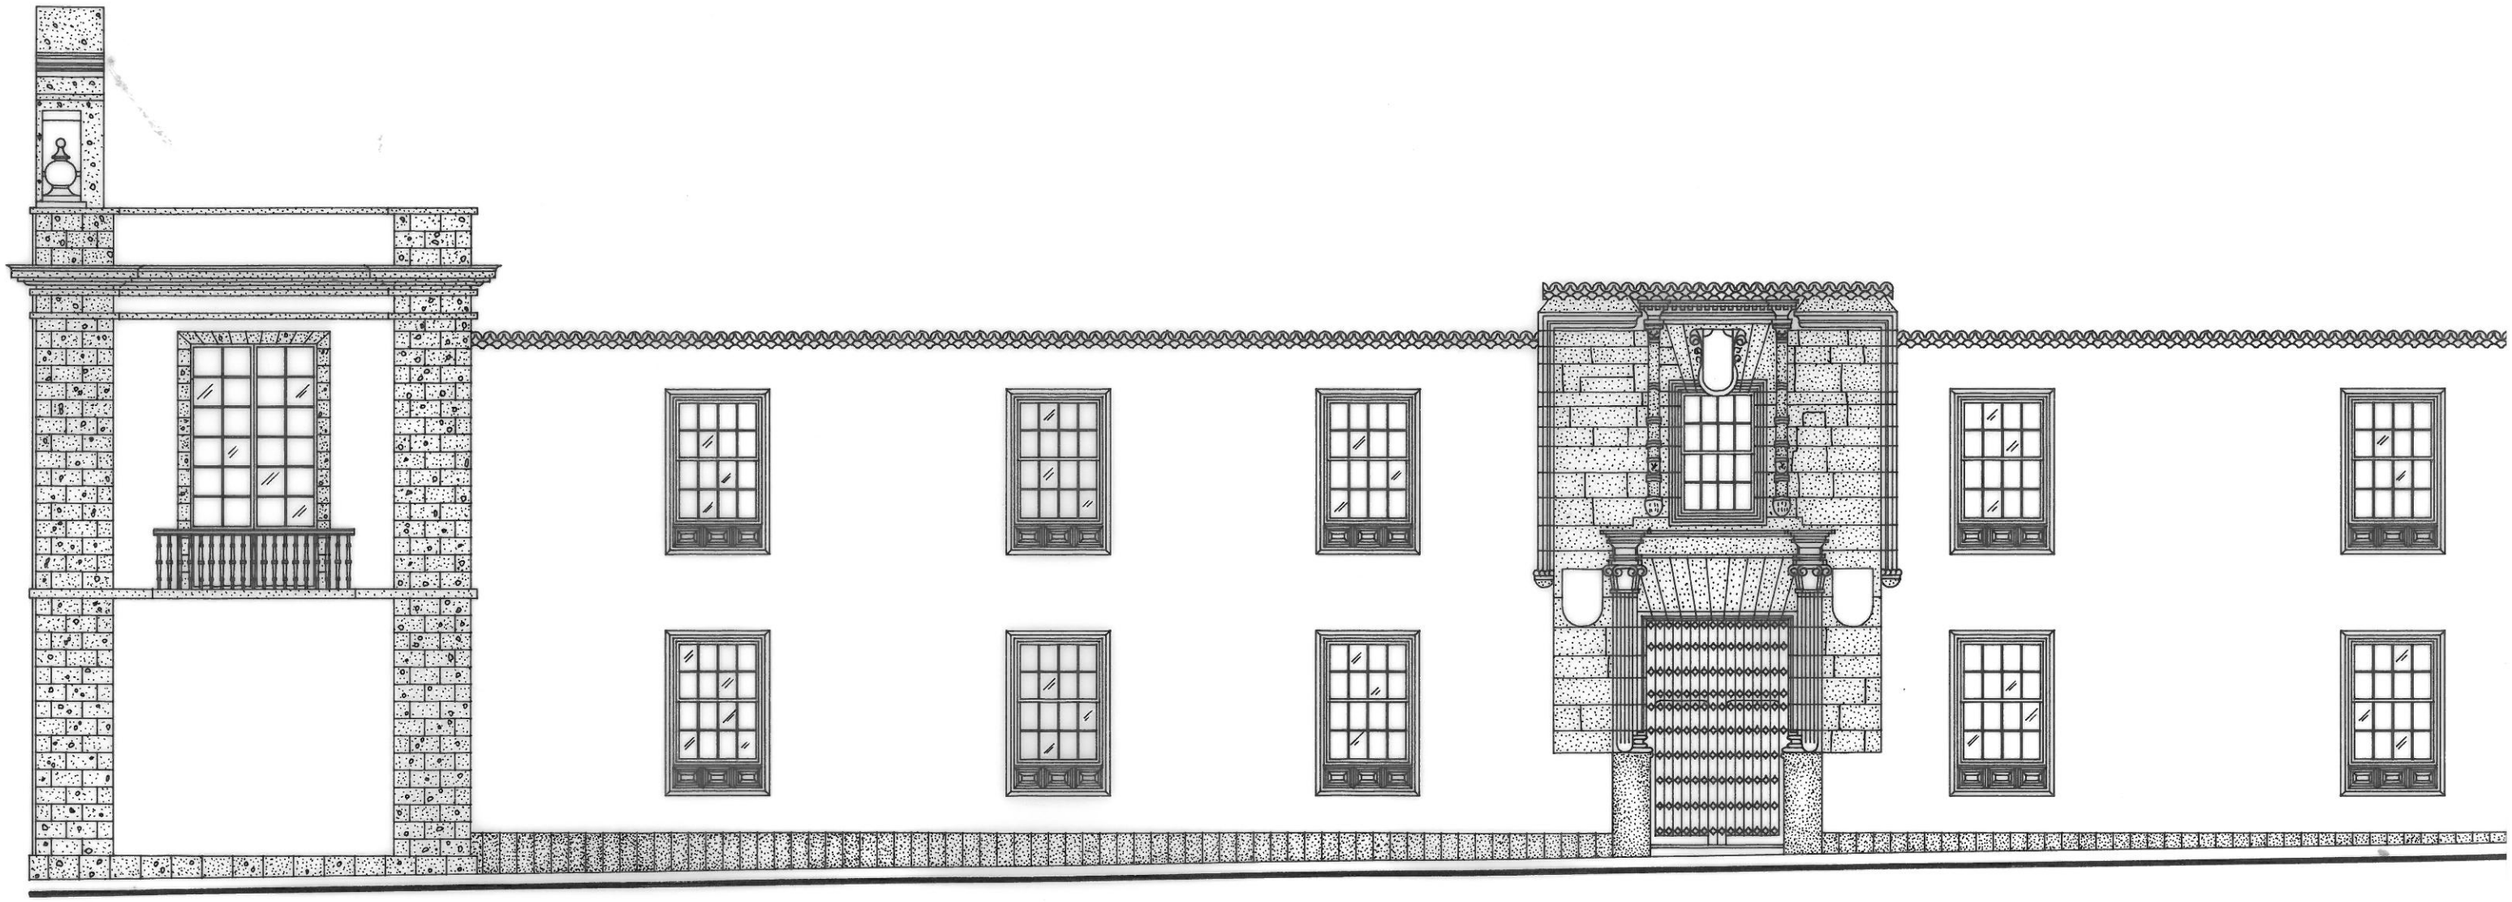

ALZADO LATERAL